


# Südwestfälische Technologie-Ausstellung Lüdenscheid 2018

Halle 2

Halle 2

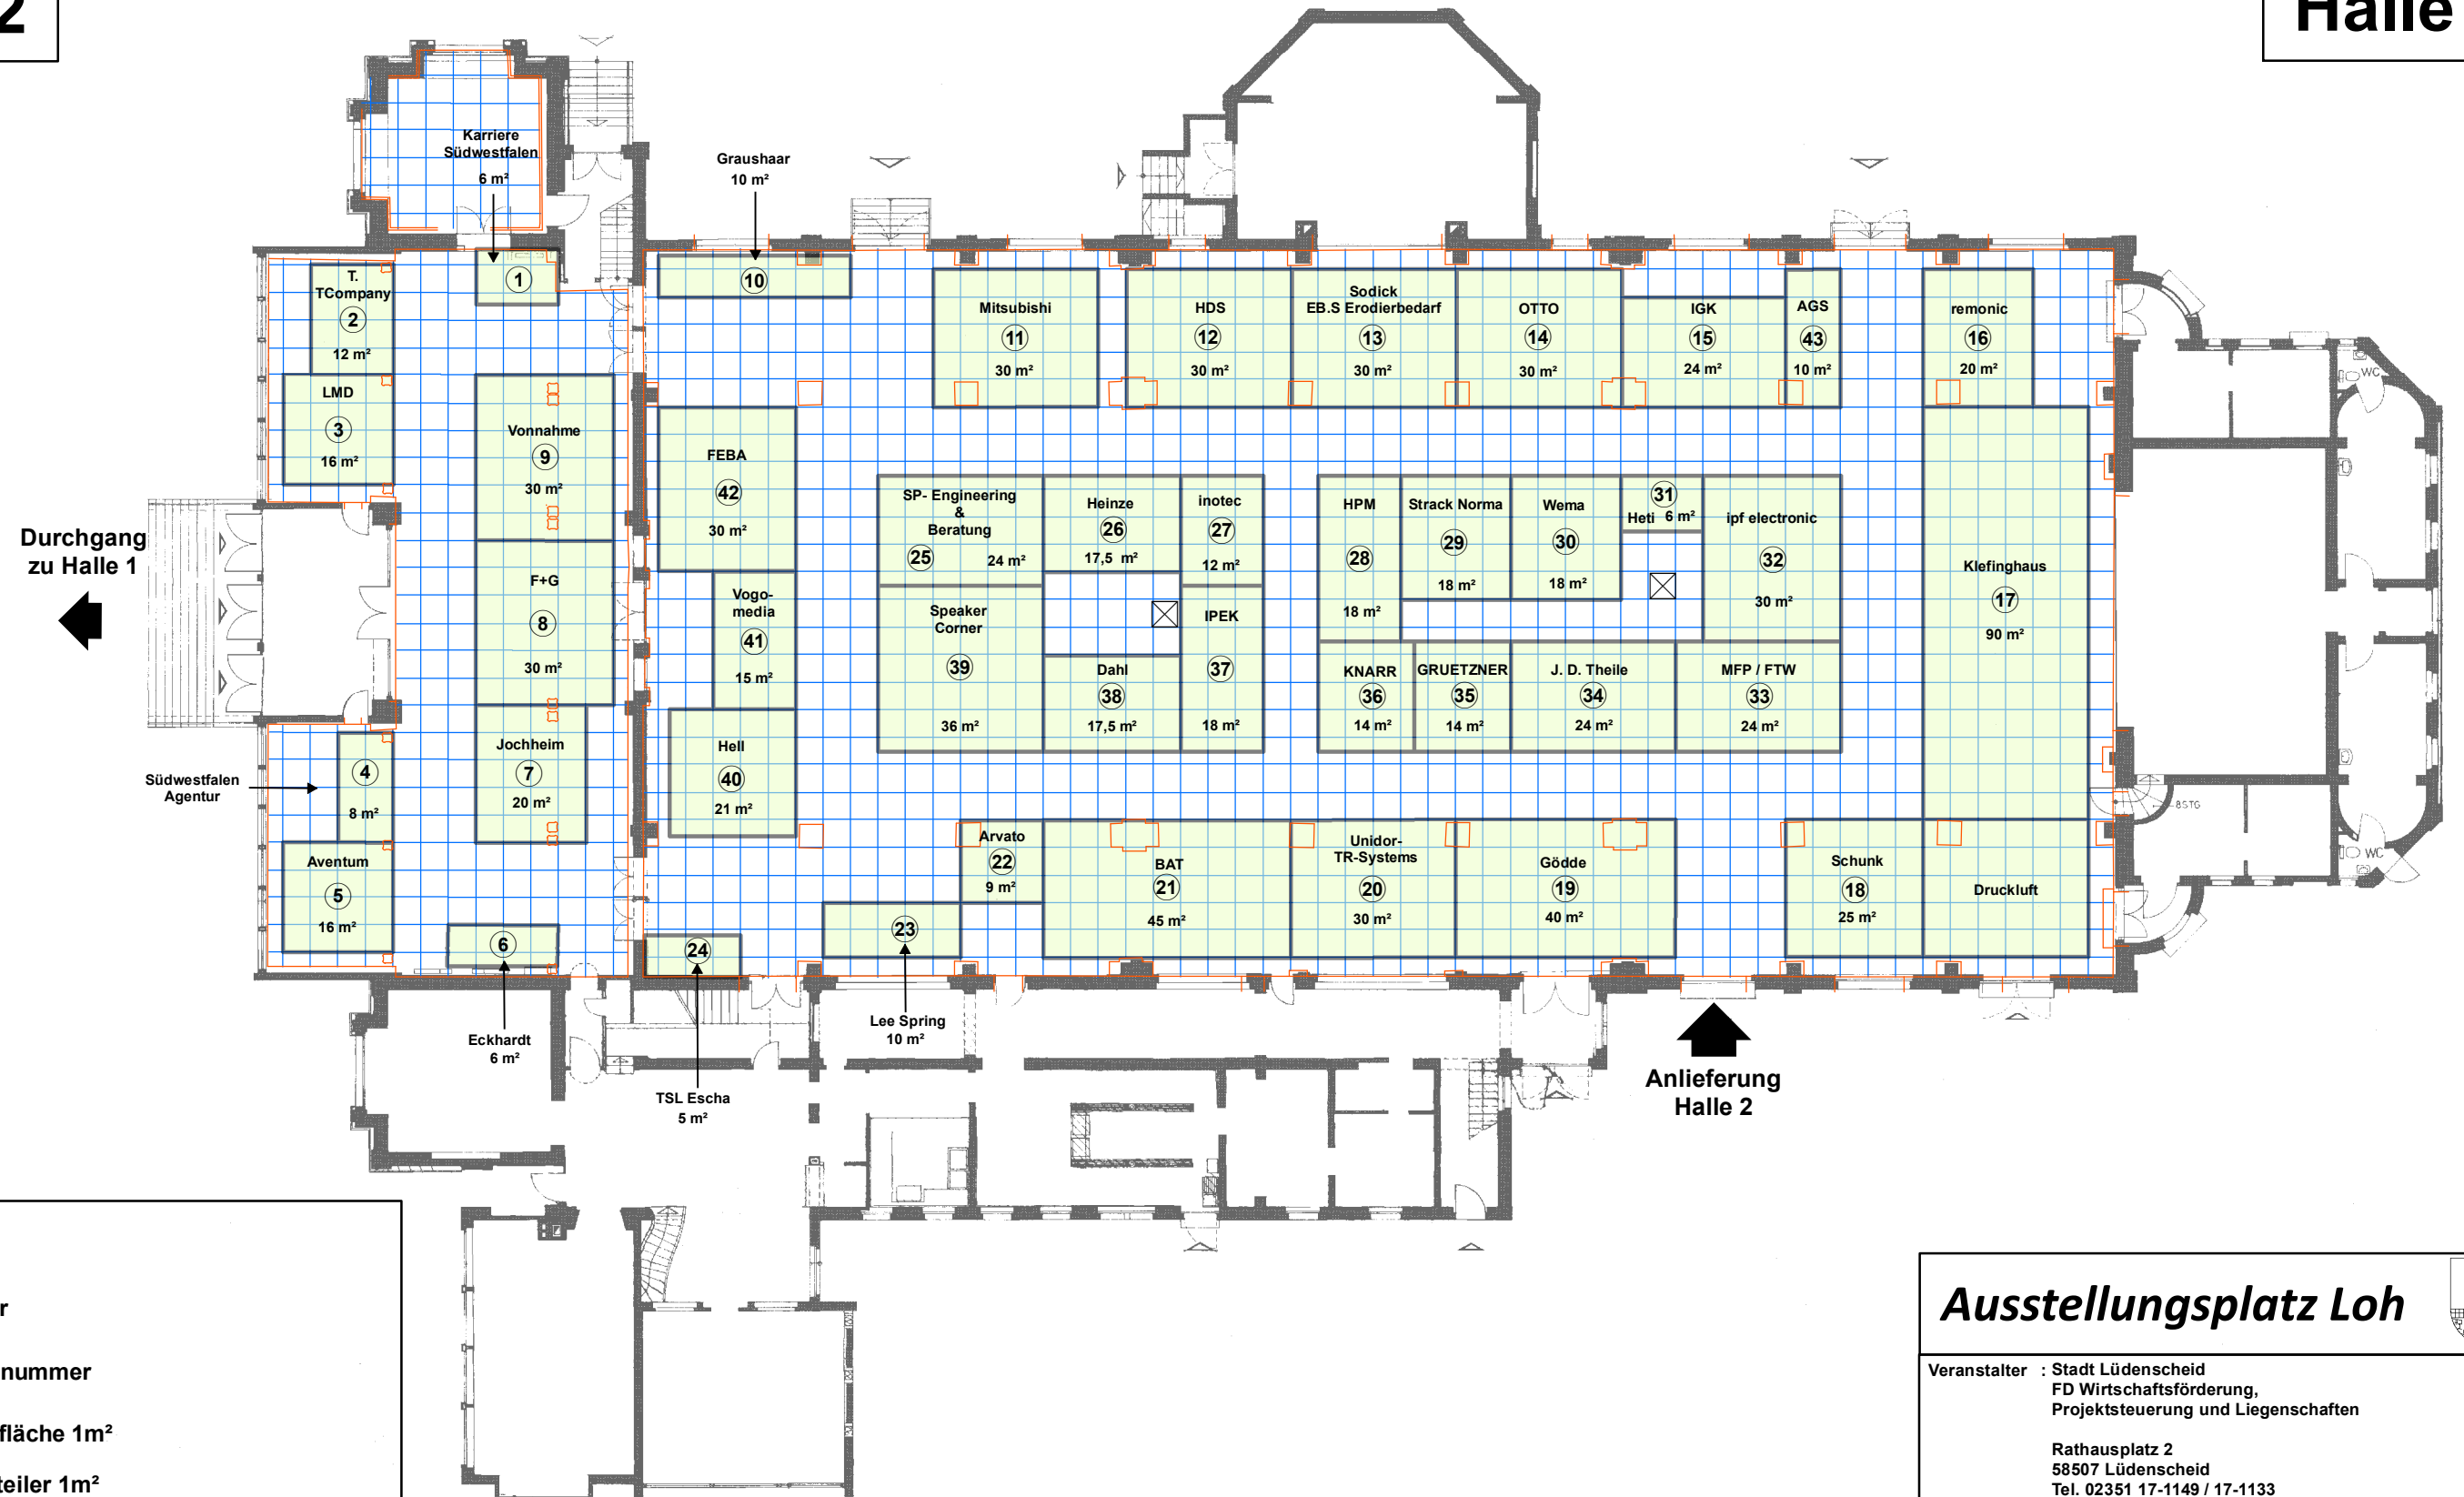

## Legende

- Pfeiler
- 1 Standnummer
- Standfläche 1m<sup>2</sup>
- X
 E-Verteiler 1m<sup>2</sup>
- Begrenzung der nutzbaren Fläche

Maßstab 1:250

4 mm in der Karte entsprechen 1 m in der Örtlichkeit

## Ausstellungsplatz Loh



Veranstalter : Stadt Lüdenscheid  
FD Wirtschaftsförderung,  
Projektsteuerung und Liegenschaften

Rathausplatz 2  
58507 Lüdenscheid  
Tel. 02351 17-1149 / 17-1133  
Fax 02351 17-1712

swtal@luedenscheid.de / www.swtal.de


Kartengrundlage und Vermessung:  
STADT LÜDENSCHIED  
Fachdienst 61 "Stadtplanung und Geoinformation"

Adresse : Schützenhalle Lüdenscheid  
Reckenstr. 6  
58511 Lüdenscheid

# Südwestfälische Technologie-Ausstellung Lüdenscheid 2018

Halle 1

Halle 1

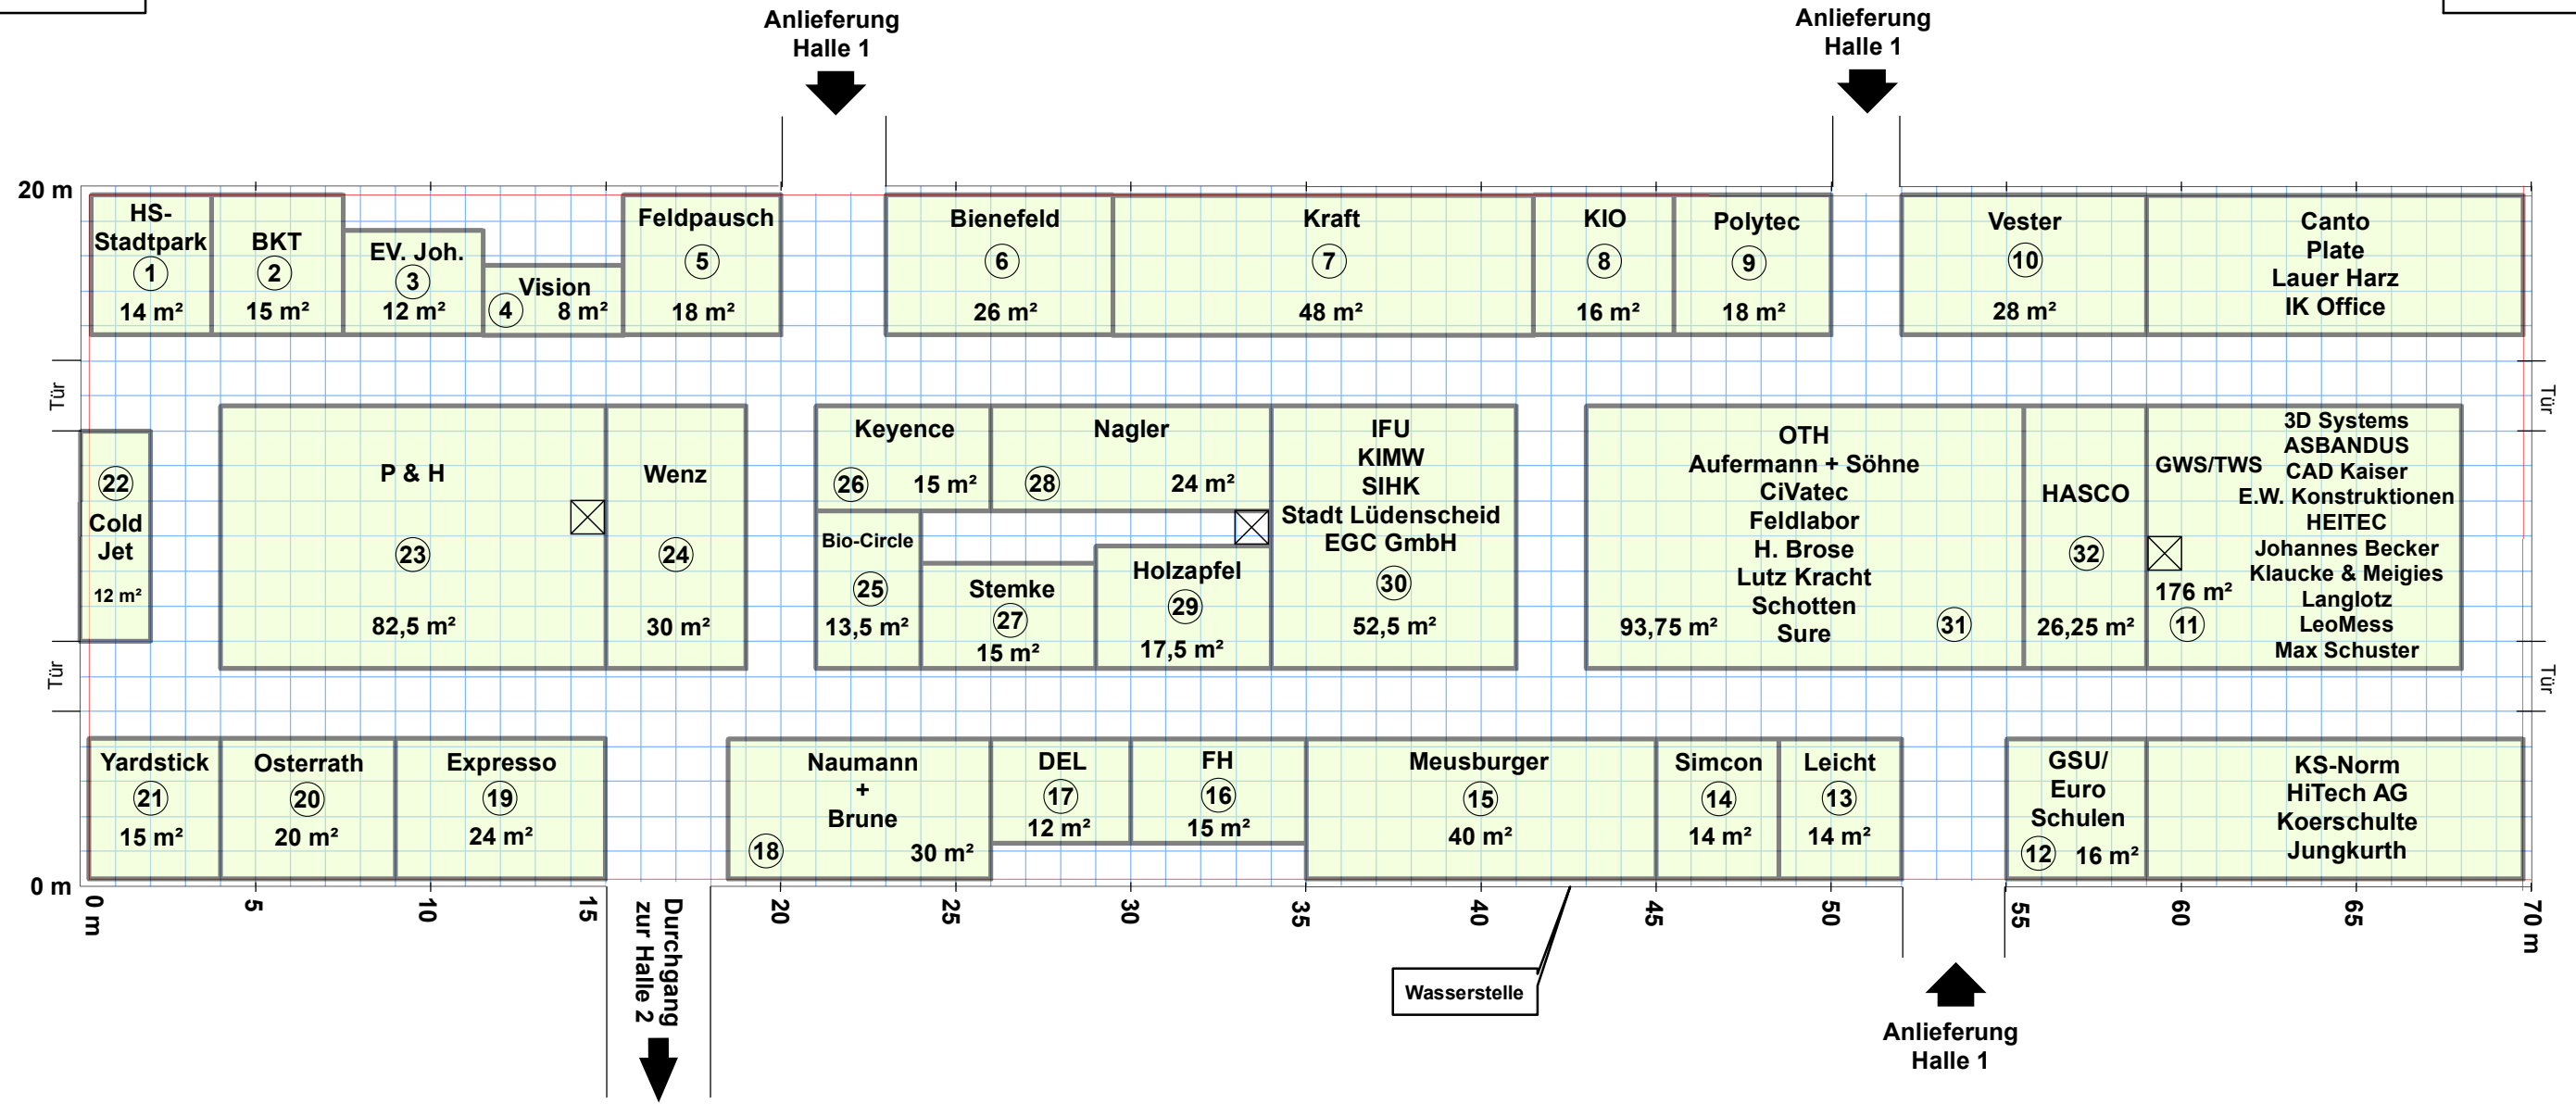

## Legende

- ① Standnummer
- Standfläche 1m²
- ⊗ E-Verteiler 1m²
- Begrenzung der nutzbaren Fläche

Maßstab 1:200

5 mm in der Karte entsprechen 1 m in der Örtlichkeit

## Ausstellungsplatz Loh



Veranstalter : Stadt Lüdenscheid  
FD Wirtschaftsförderung,  
Projektsteuerung und Liegenschaften

Rathausplatz 2  
58507 Lüdenscheid  
Tel. 02351 17-1149 / 17-1133  
Fax 02351 17-1712

swtal@luedenscheid.de / www.swtal.de

Kartengrundlage und Vermessung:  
STADT LÜDENSCHIED  
Fachdienst 61 "Stadtplanung & Geoinformation"

Adresse : Schützenhalle Lüdenscheid  
Reckenstr. 6  
58511 Lüdenscheid